


GRANICA DZIAŁKI

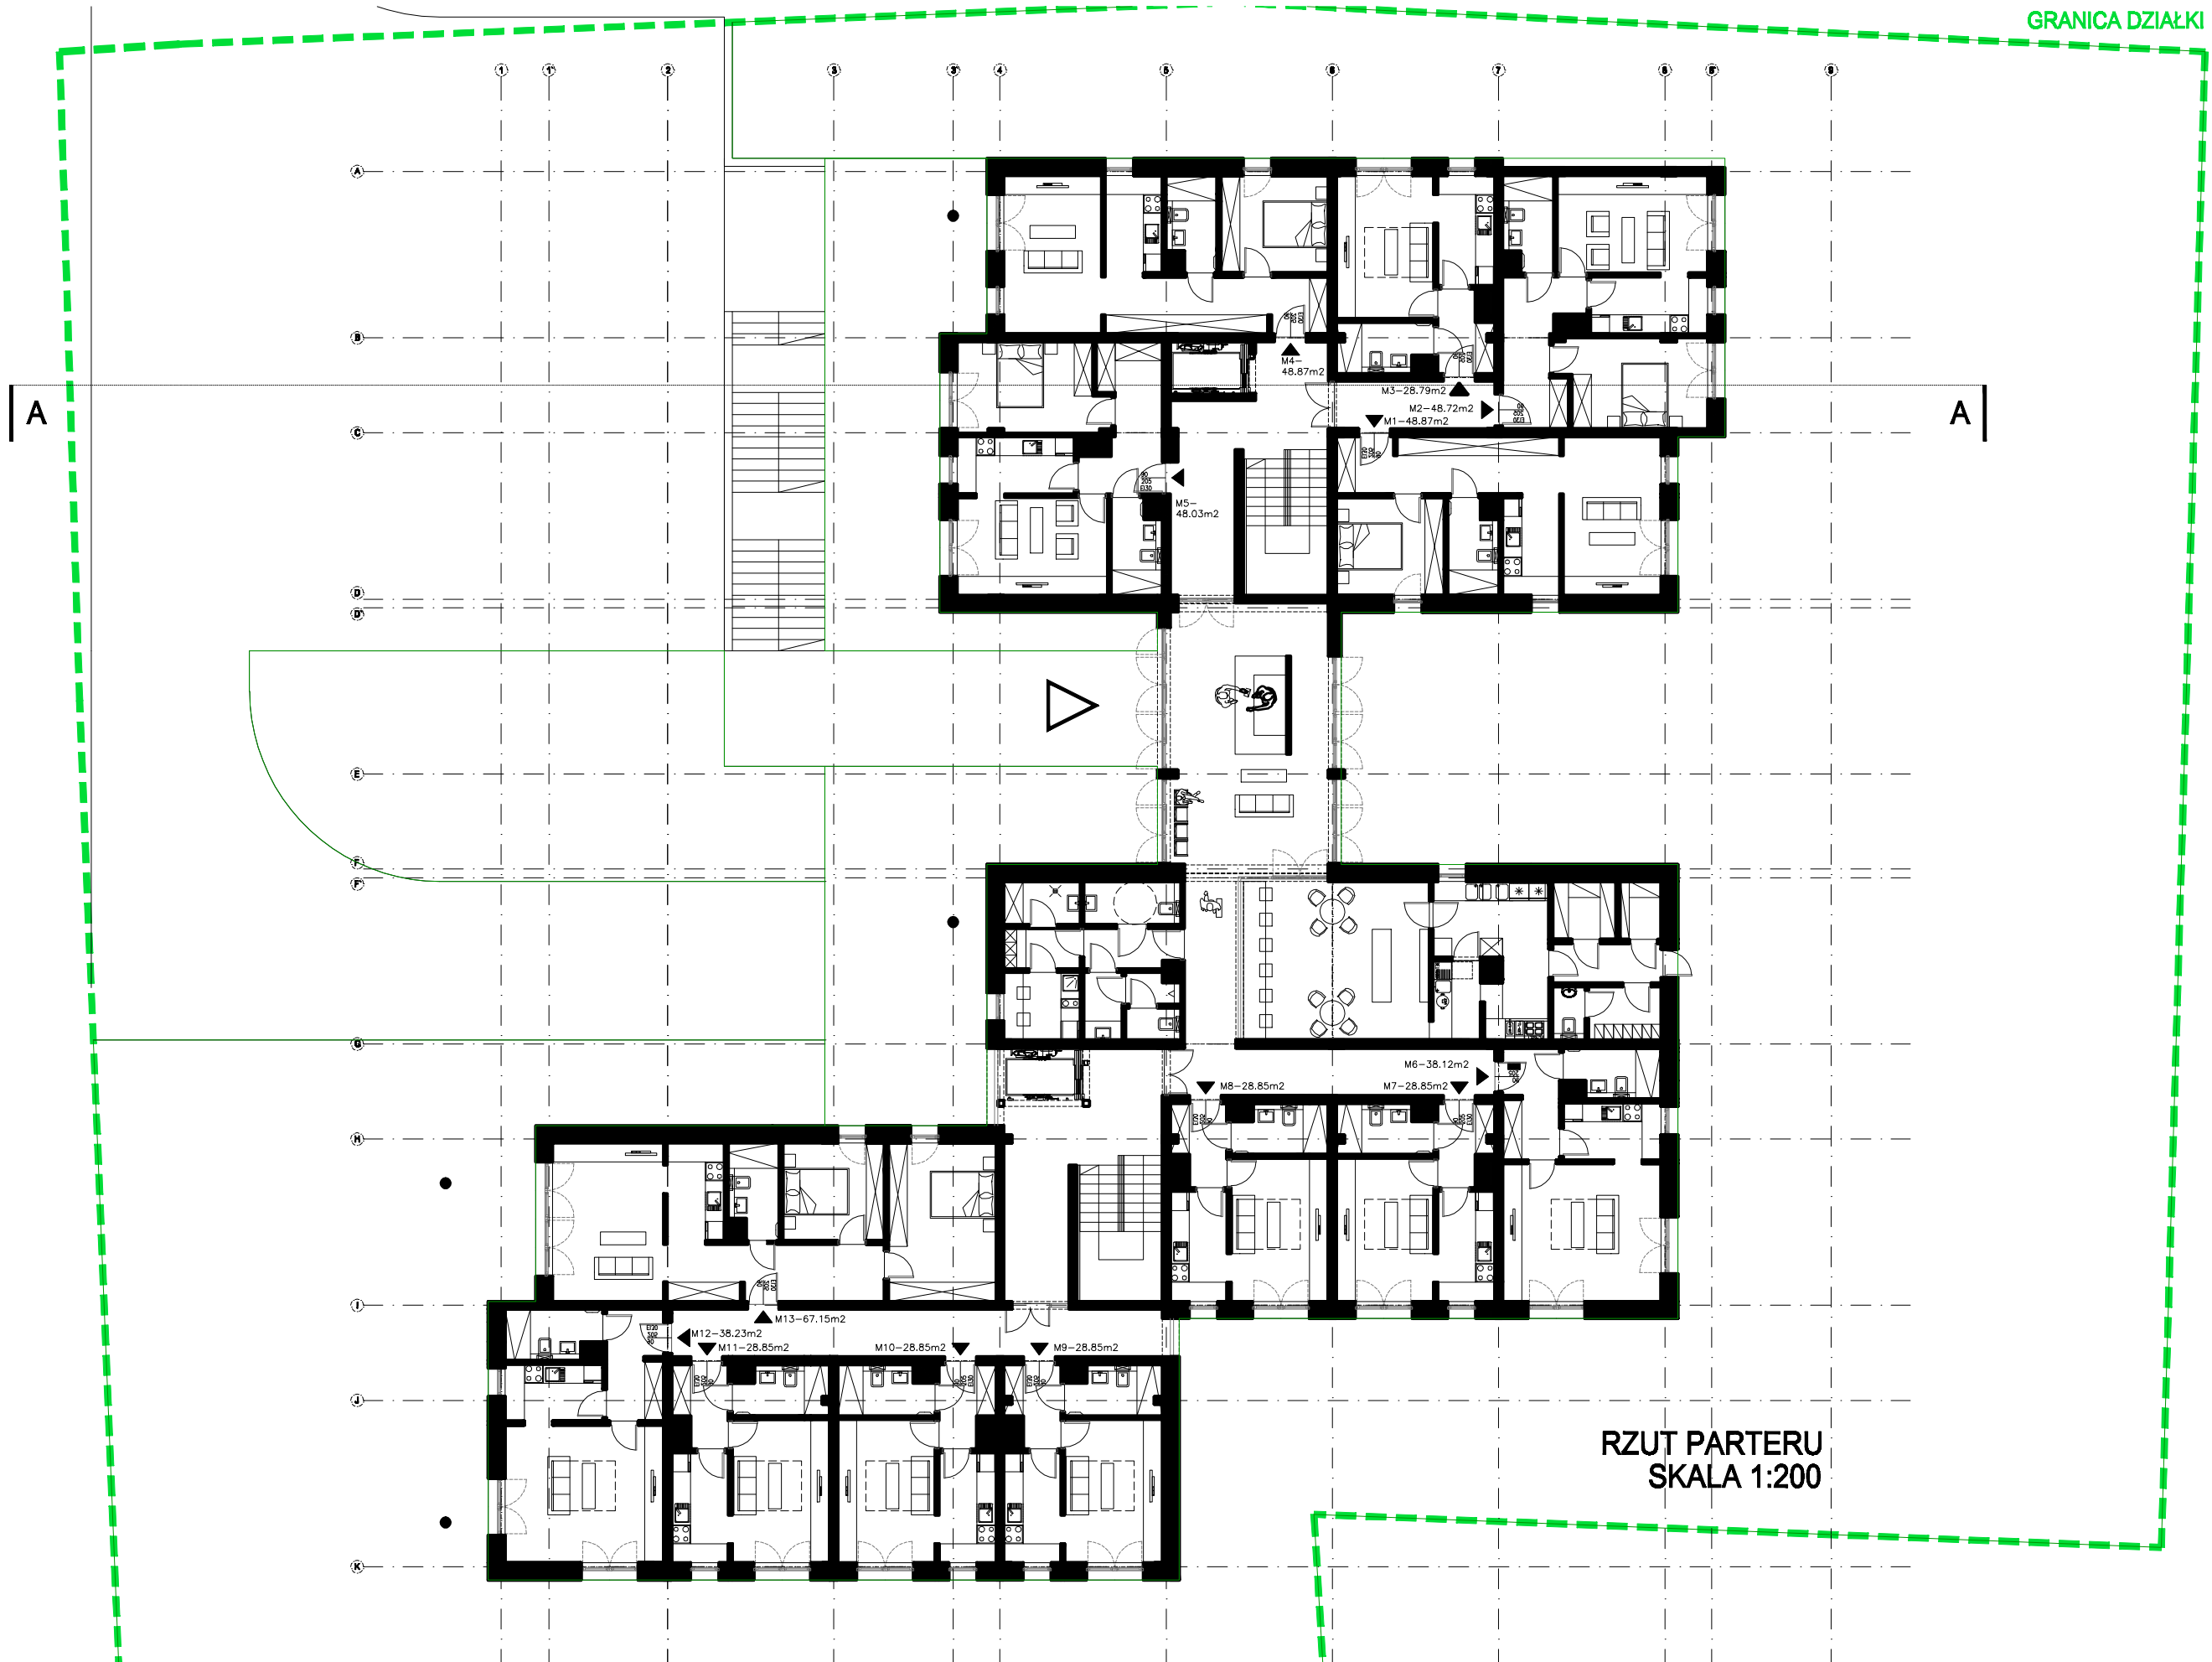

RZUT PARTERU
SKALA 1:200