


GRANICA DZIAŁKI

GRANICA DZIAŁKI

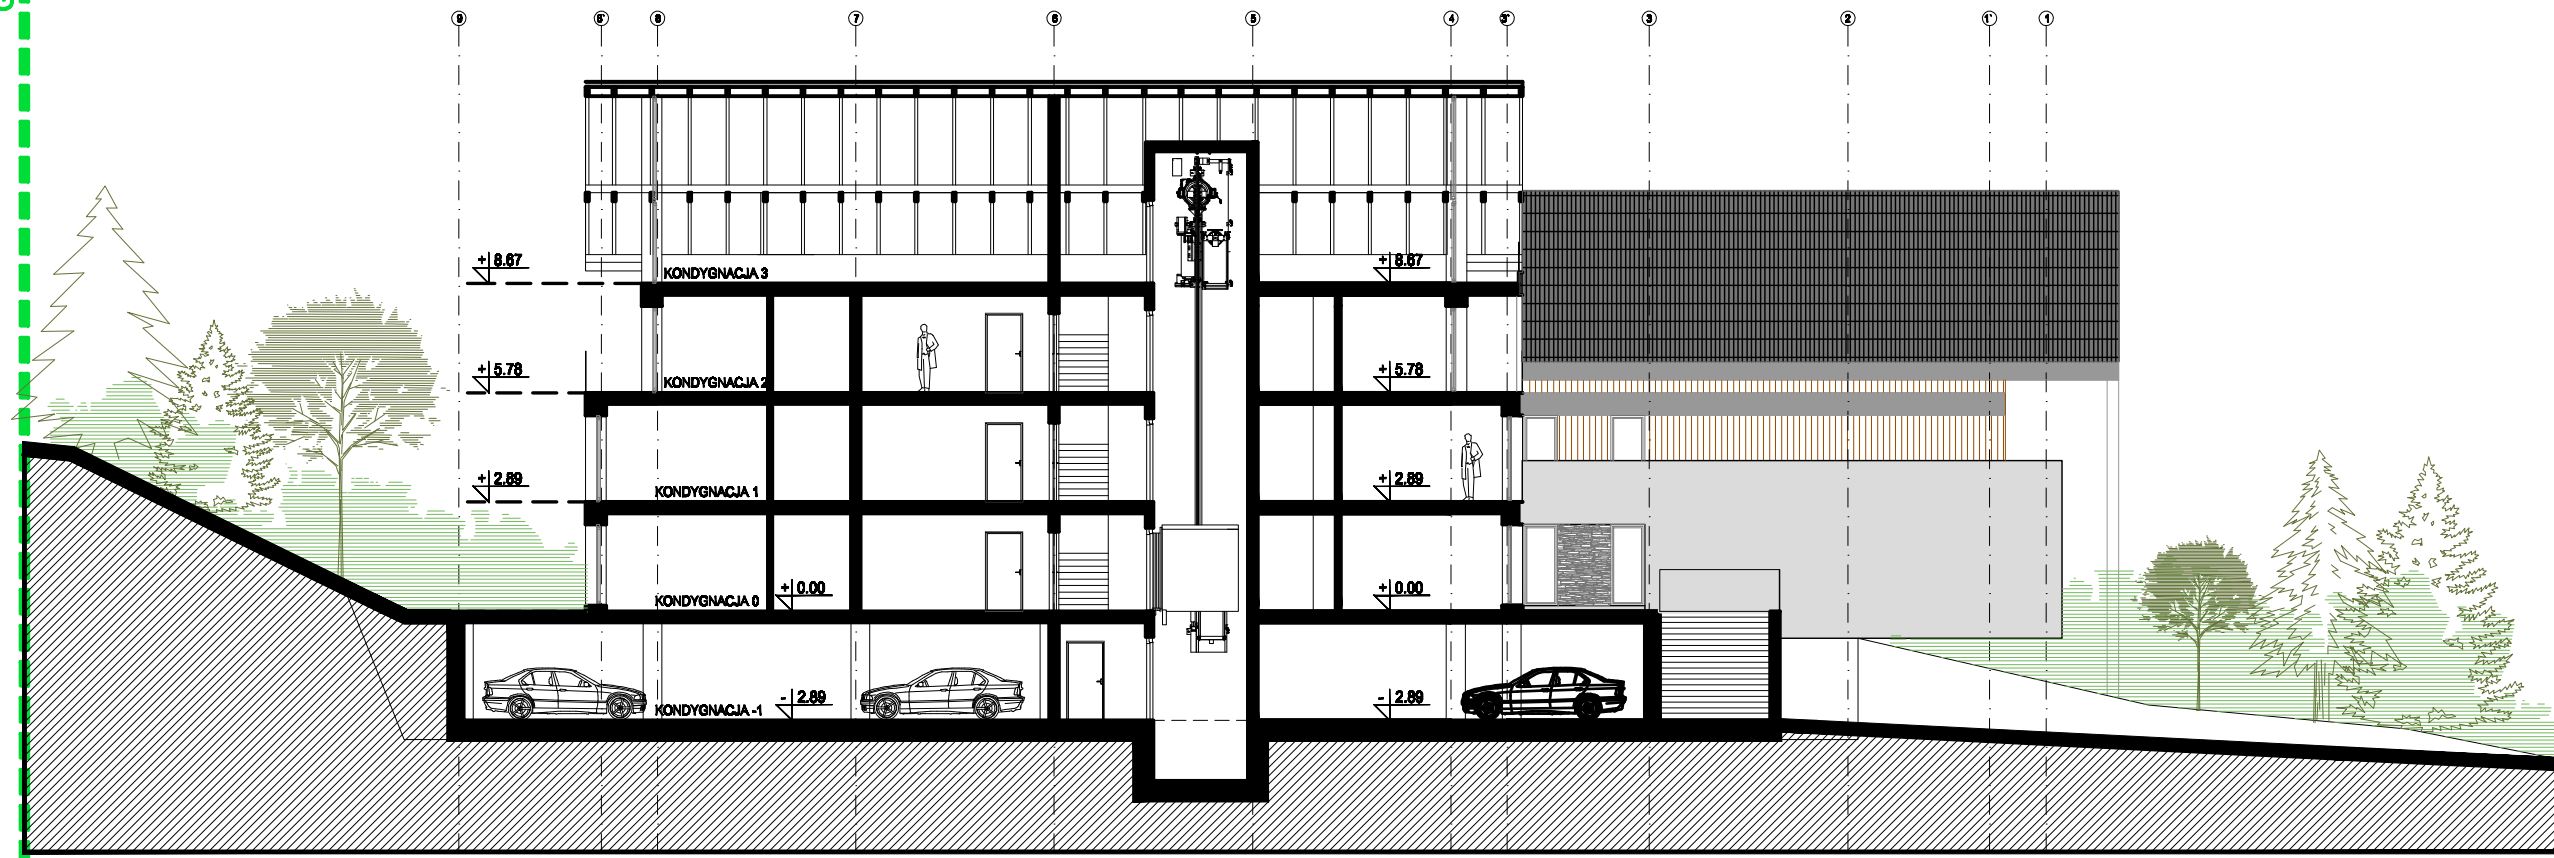

PRZEKRÓJ A-A