


GRANICA DZIAŁKI

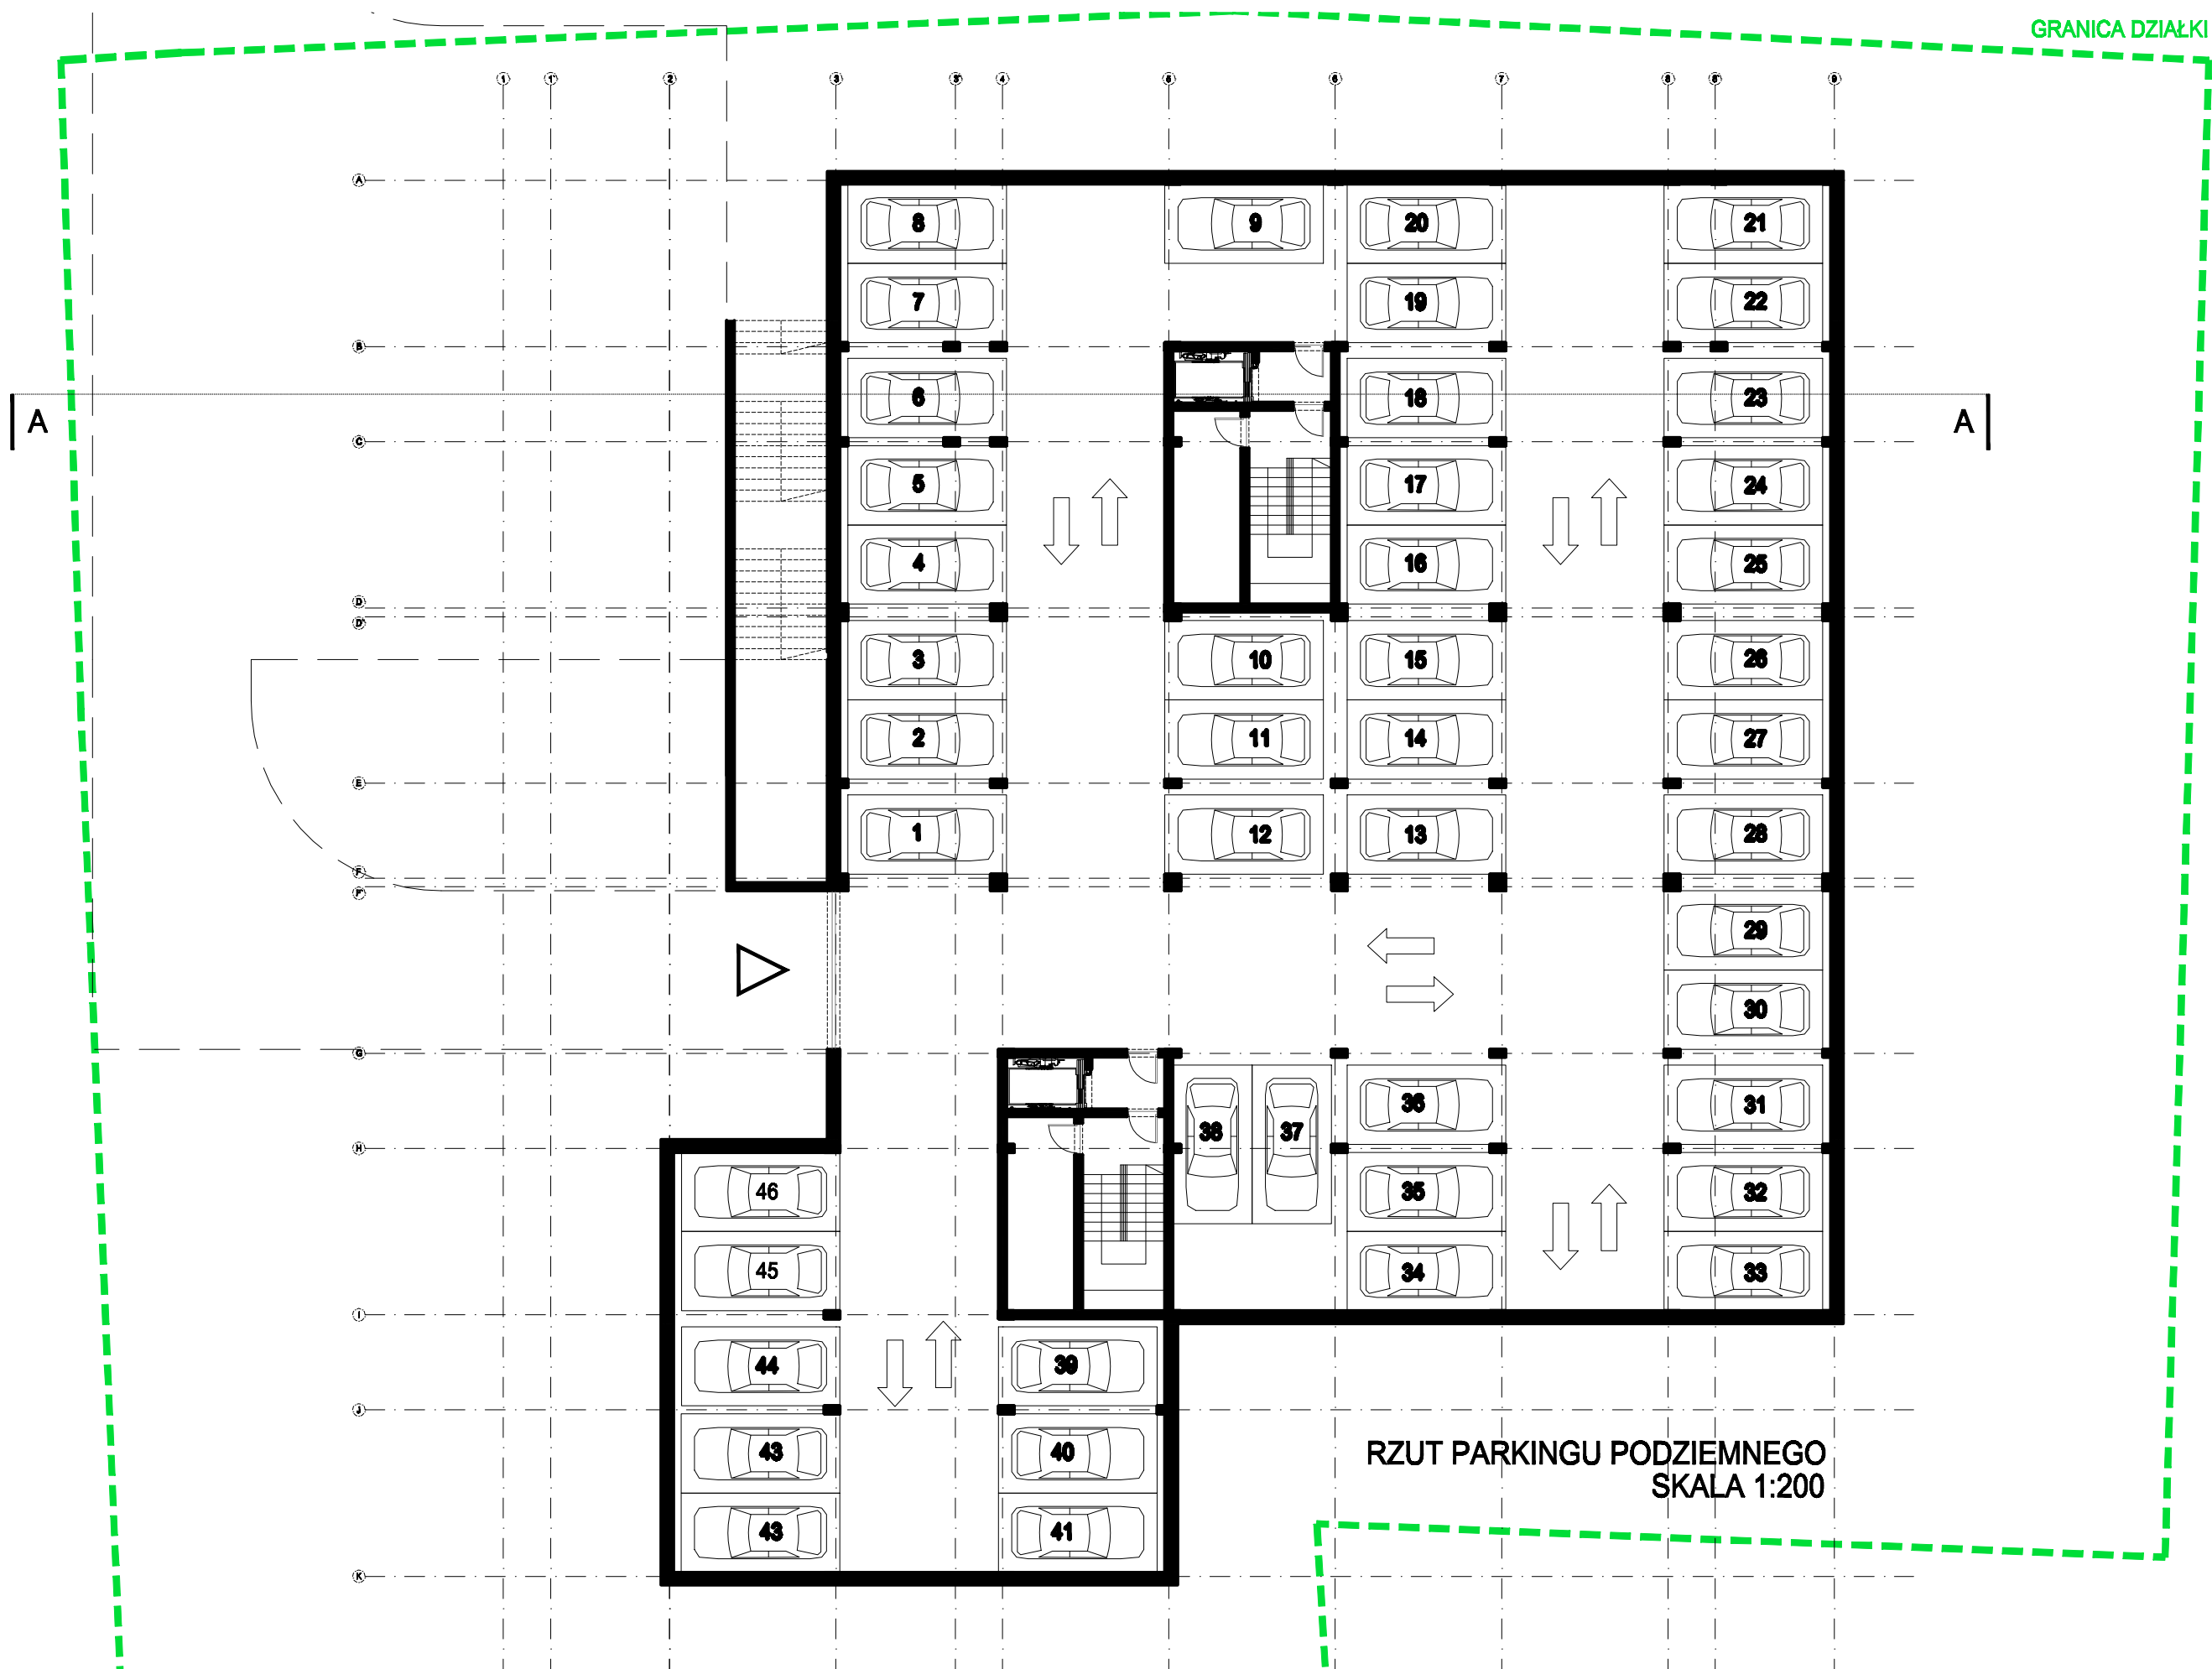

RZUT PARKINGU PODZIEMNEGO
SKALA 1:200