GEODETA UPRAWNIONY
mgr inż. Andrzej Leśniakowski
NR UPRAWNIEŃ 1021
34-700 Rabka-Zdrój, ul.Ogrodowa 6
tel.(018) 26 76 298, kom.609 686 08[illegible]
NIP 735-100-05-49, REGON 490603[illegible]

SKALA 1:500

k.m.: 183.114.0842
183.114.0931

Gmina: Rabka - Zdrój
Miasto: Rabka - Zdrój

Kolorem zielonym naniesiono granice ewidencyjne
Nie mogą one służyć celom rozgraniczeniowym.

– – – – – – – zakres opracowania

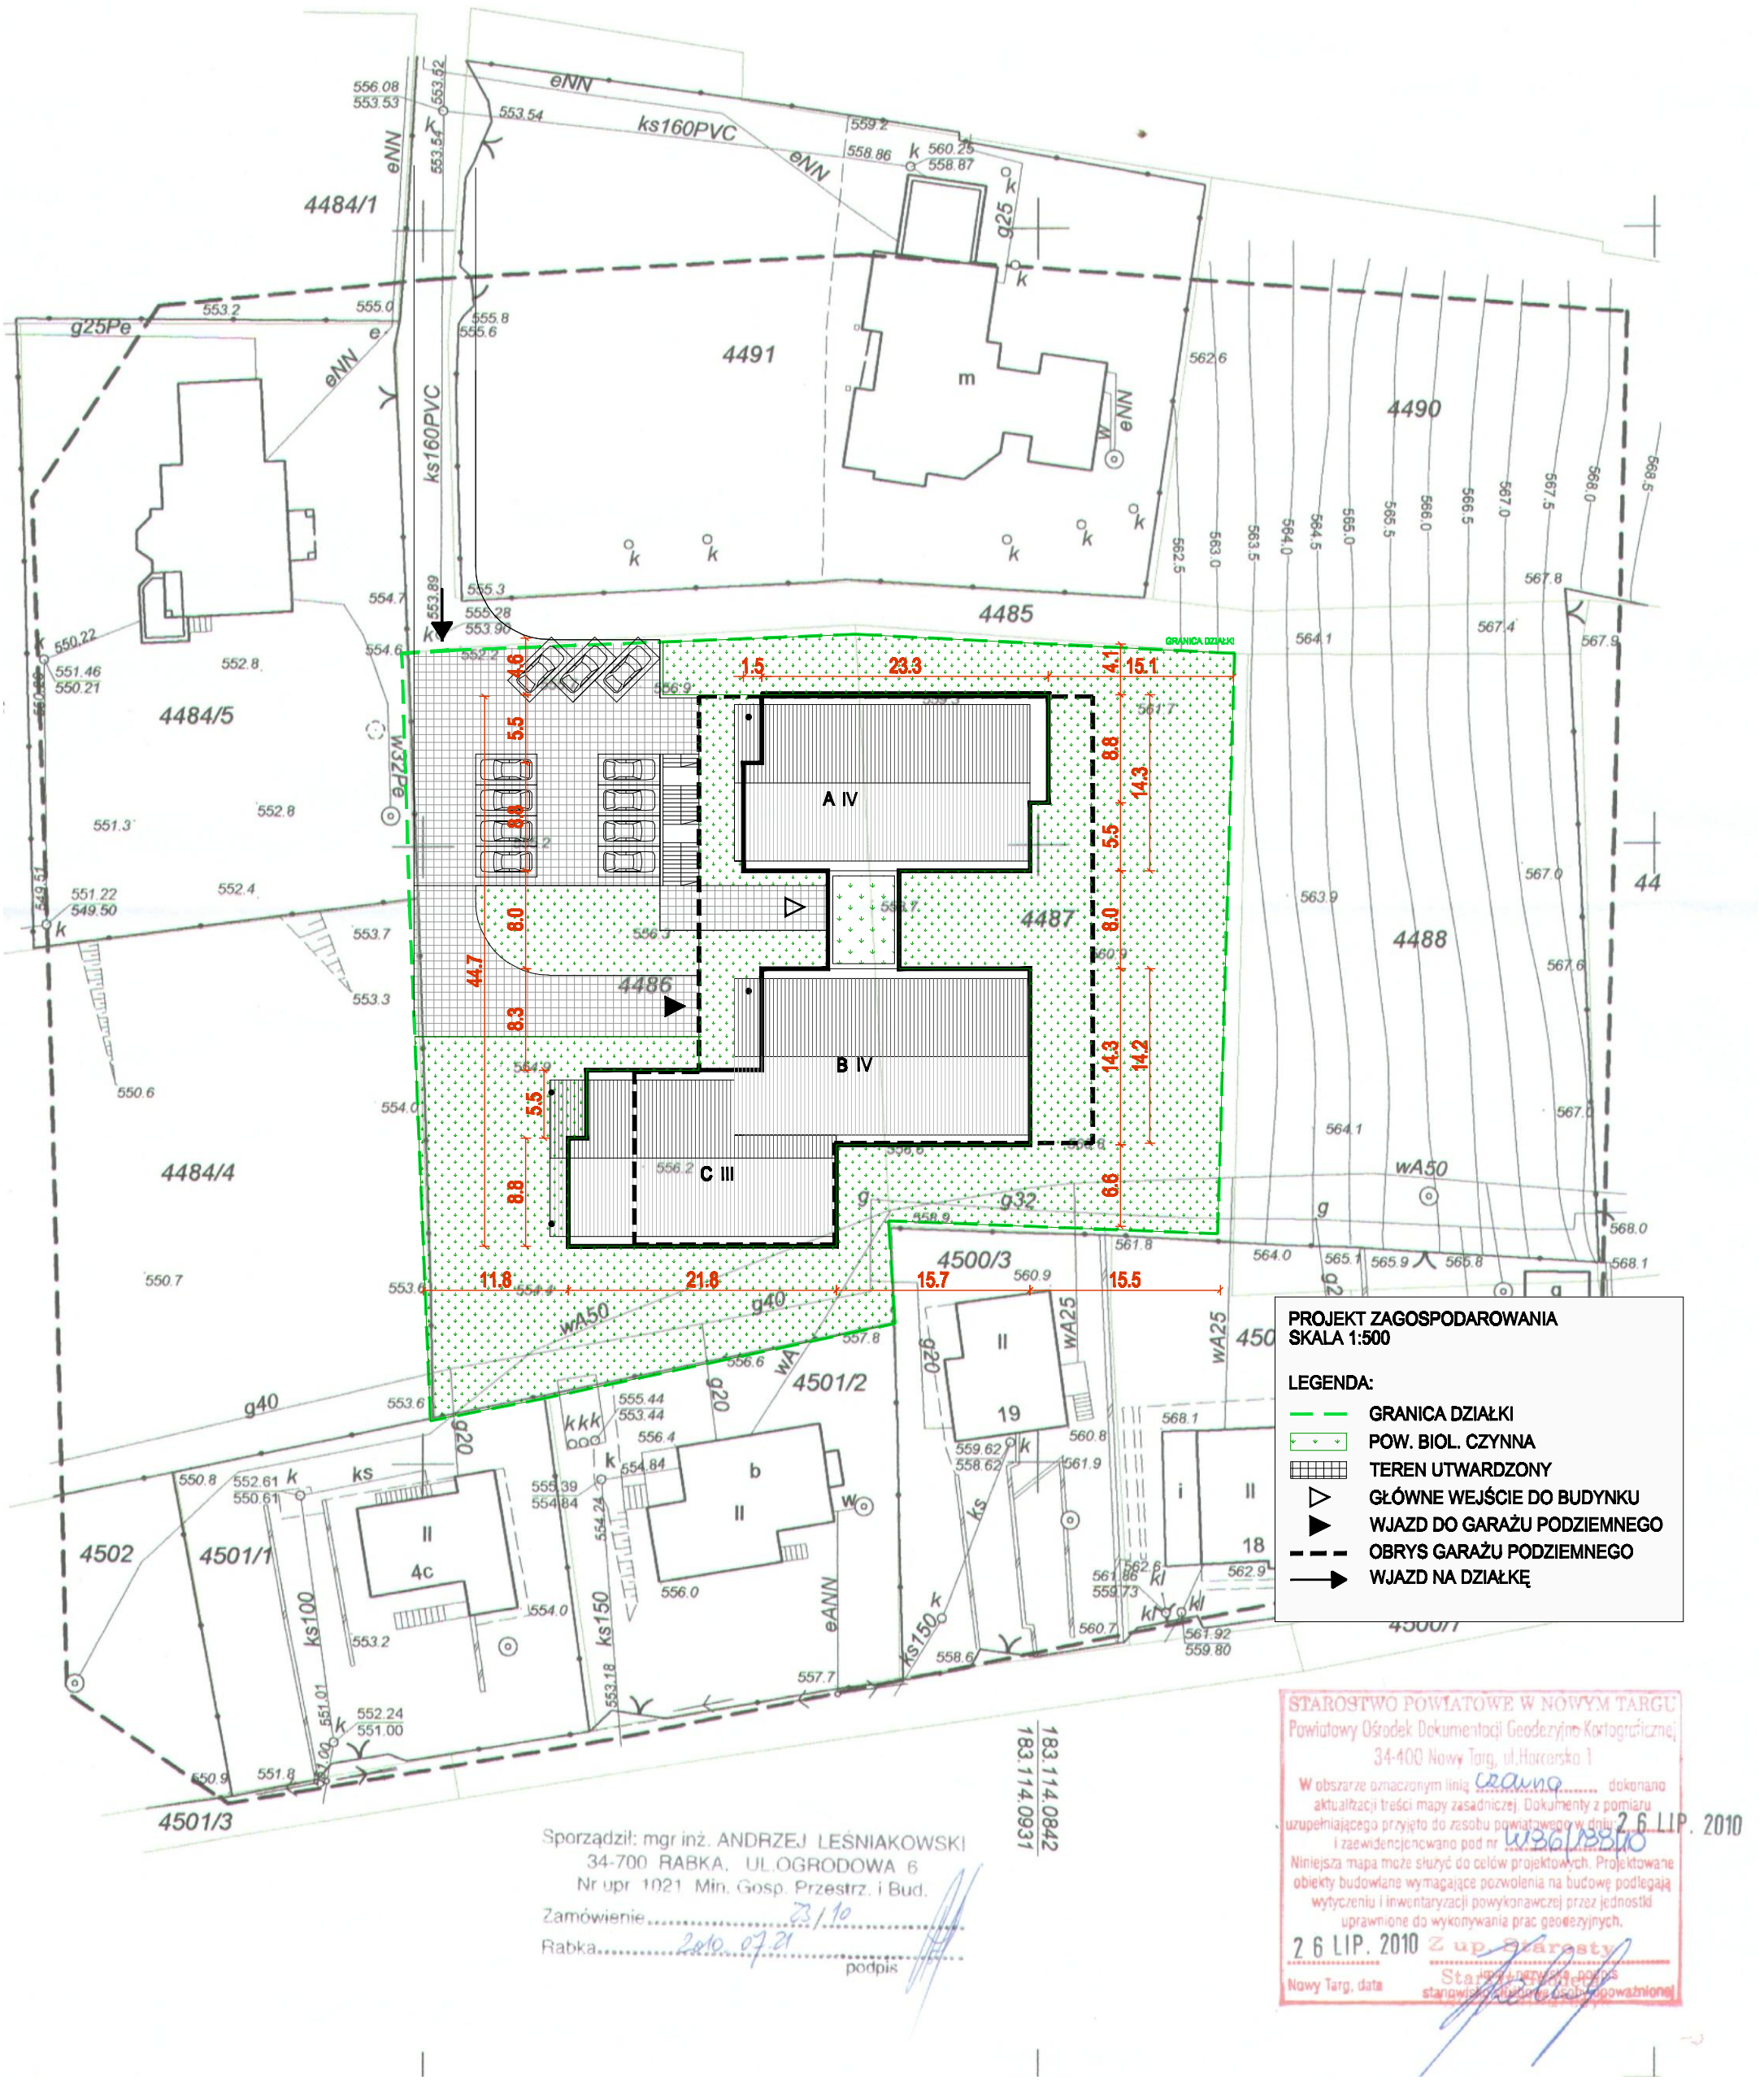

PROJEKT ZAGOSPODAROWANIA
SKALA 1:500

LEGENDA:
- GRANICA DZIAŁKI
- POW. BIOL. CZYNNA
- TEREN UTWARDZONY
- GŁÓWNE WEJŚCIE DO BUDYNKU
- WJAZD DO GARAŻU PODZIEMNEGO
- OBRYS GARAŻU PODZIEMNEGO
- WJAZD NA DZIAŁKĘ

183.114.0842
183.114.0931

Sporządził: mgr inż. ANDRZEJ LEŚNIAKOWSKI
34-700 RABKA, UL.OGRODOWA 6
Nr upr. 1021 Min. Gosp. Przestrz. i Bud.
Zamówienie 23/10
Rabka 2010.07.21
podpis

STAROSTWO POWIATOWE W NOWYM TARGU
Powiatowy Ośrodek Dokumentacji Geodezyjno-Kartograficznej
34-400 Nowy Targ, ul.Harcerska 1
W obszarze oznaczonym linią czarną dokonano aktualizacji treści mapy zasadniczej. Dokumenty z pomiaru uzupełniającego przyjęto do zasobu powiatowego w dniu 26 LIP. 2010 i zaewidencjonowano pod nr W361/3810
Niniejsza mapa może służyć do celów projektowych. Projektowane obiekty budowlane wymagające pozwolenia na budowę podlegają wytyczeniu i inwentaryzacji powykonawczej przez jednostki uprawnione do wykonywania prac geodezyjnych.
26 LIP. 2010 Z up. Starosty
Nowy Targ, data
Starszy inspektor
stanowisko służbowe osoby upoważnionej